



| OBRAČUNSKE VELIČINE ZGRADE* | | | | |
|---|-----------------------------------|----------------------------------|------------------|-----------------------------------|
| manje zahtjevna zgrada (poslovna) 400> ZGR> 100m ² | | | | |
| br. | PODRUM PROSTORNE CJELINE | površina m ² građ. | * koef. | površina m ² obrač. |
| 0.1. | OTVORENO VANJSKO STUBIŠTE | 3,36 | 0,75 | 2,52 |
| 0.2. | NATKRIVENI ULAZNI TRIJEM | 2,10 | -6m ² | 0,00 |
| 0.3. | PODRUM - ZATVORENI DIO | 45,08 | 0,5 | 22,54 |
| ukupno BGP | | 50,54 | | 25,06 |
| br. | PRIZEMLJE PROSTORNE CJELINE | površina m ² građ. | * koef. | površina m ² obrač. |
| 1.1. | OTVORENO VANJSKO STUBIŠTE | 5,11 | 0,75 | 3,83 |
| 1.2. | NATKRIVENI ULAZNI TRIJEM | 5,34 | -6m ² | 0,00 |
| 1.3. | PRIZEMLJE- ZATVORENI DIO | 199,47 | 1 | 199,47 |
| ukupno BGP | | 209,92 | | 203,30 |
| sveukupno PODRUM + PRIZEMLJE BGP | | 260,46 | | 228,32 |

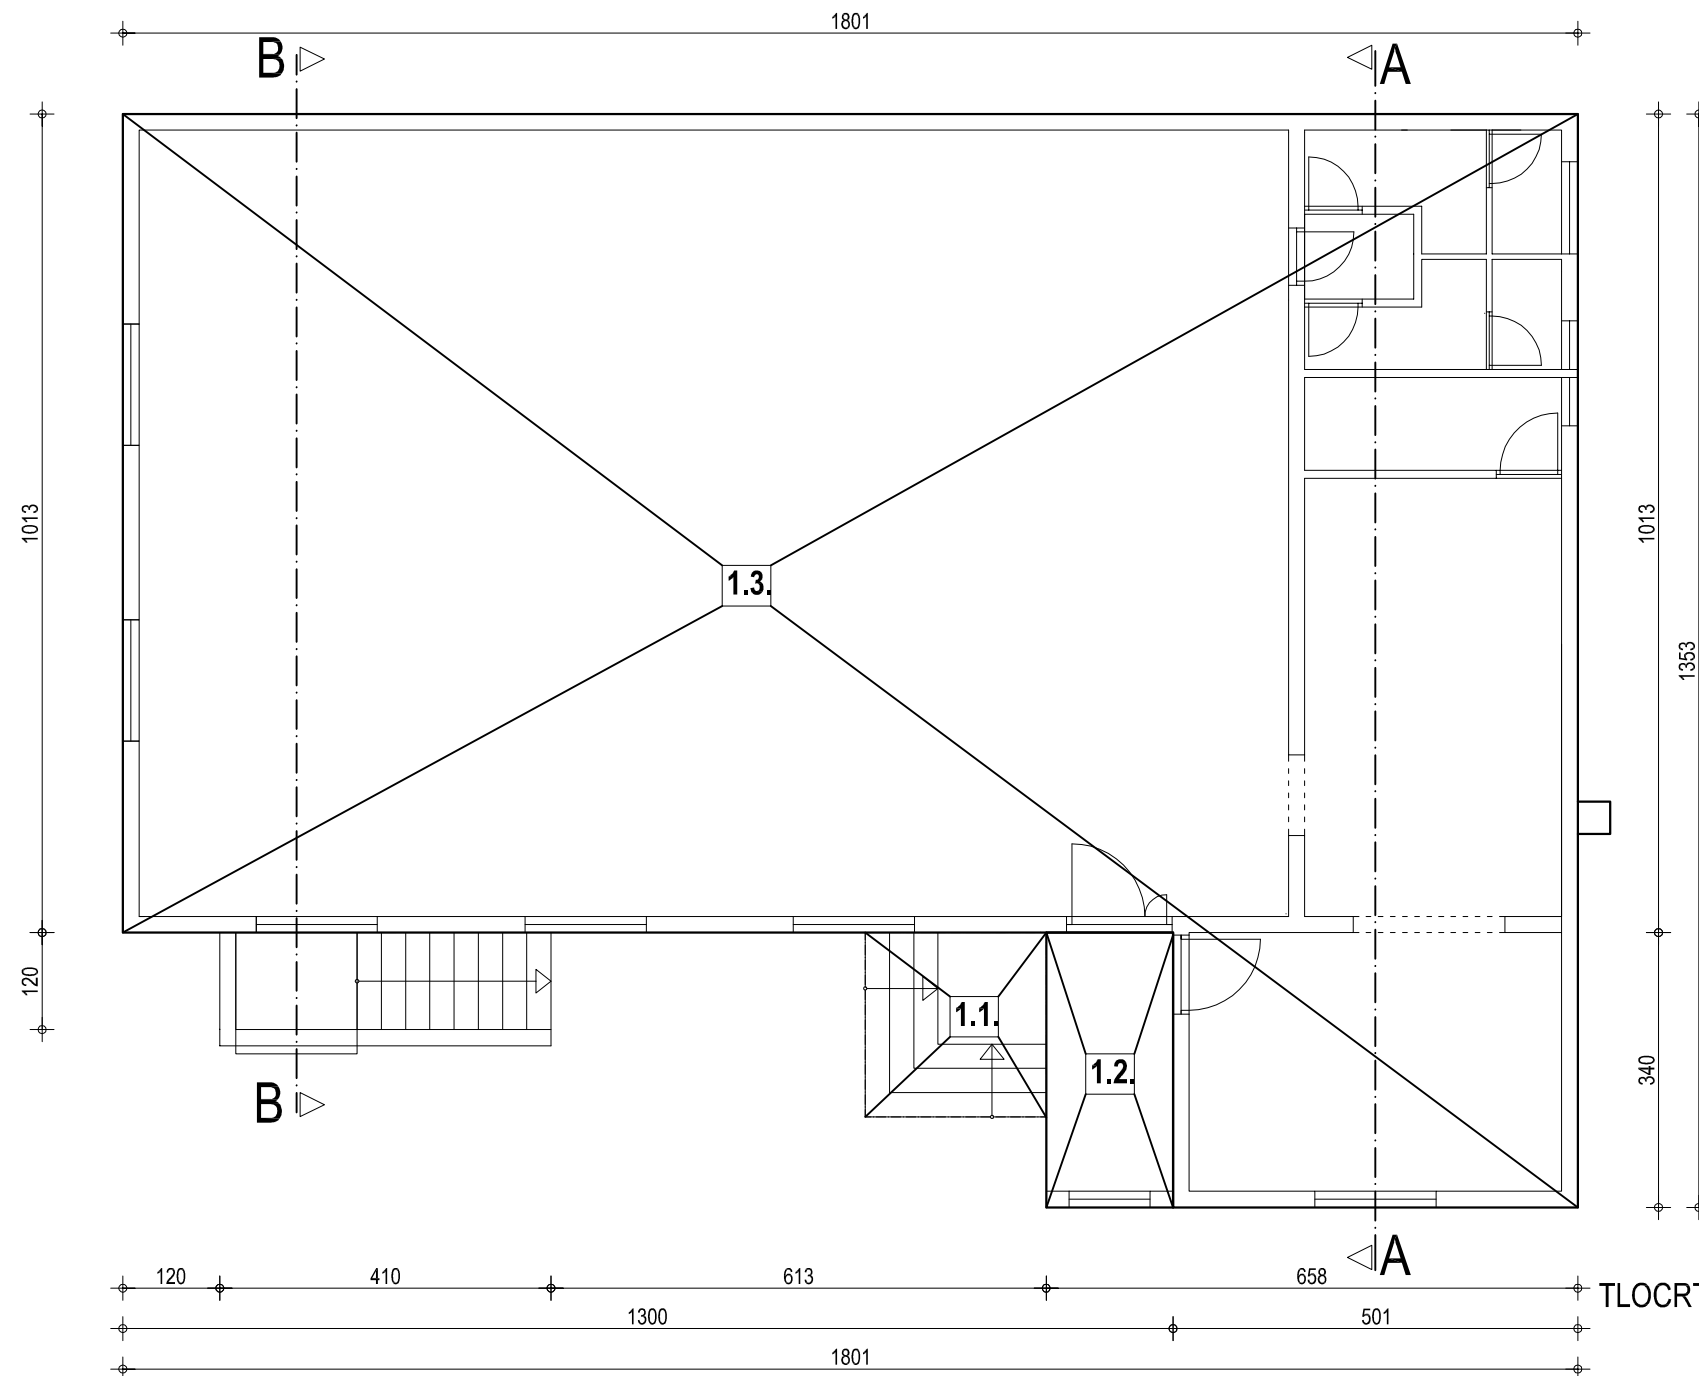

TLOCRT PRIZEMLJA
M 1:100

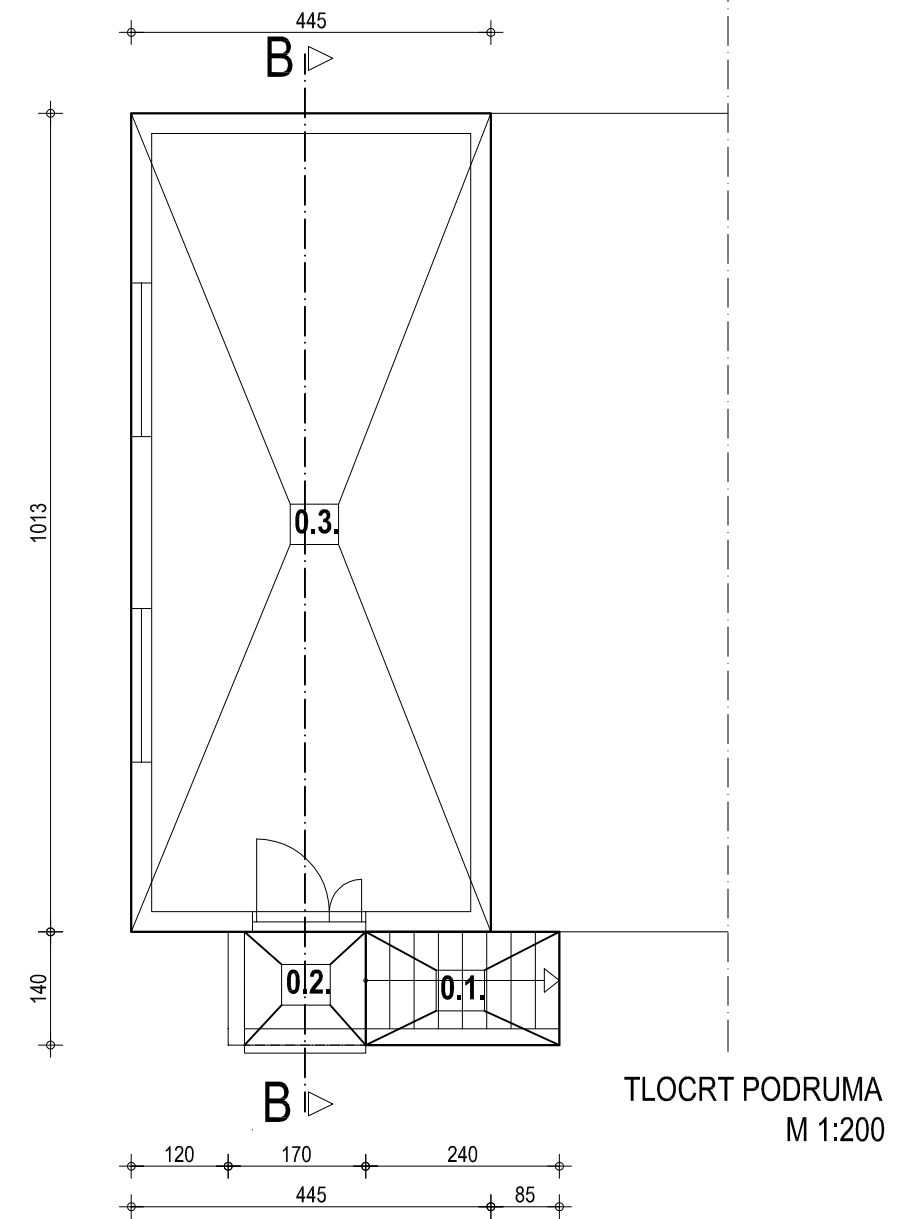

TLOCRT PODRUMA
M 1:200

A- POSLOVNA ZGRADA
manje zahtjevna poslovna zgrada
400>ZGR>100 m²



| | | | |
|---|---|--|---|
|  PROJEKTIRANJE INŽENJERING KONZALTING PROCJENA NEKRETNINA kašik d.o.o. križevci | adresa trg svetog florijana 5 48260 križevci mb 3516059 OIB 13059805273 | e-mail kasik@met.hr tel/fax 048/ 712 797 tel 048/ 681 345 | |
| | podnositelj zahtjeva OPĆINA KALNIK, TRG STJEPANA RADIČA 5, KALNIK naziv građevine POSLOVNA ZGRADA-SPREMIŠTE SPORTSKE I VATROGASNE OPREME | razina obrade SNIMKA IZVEDENOG STANJA sadržaj TLOCRT PODRUMA I PRIZEMLJA | izradila MARTINA KAŠIK dipl.ing.arh. |
| lokacija ŠOPRON, k.o. Kalnik, kčb. 623/2 | TD 381C/14 mjerilo 1:100 datum 02/14 | suradnici ZDENKA PUGAR ing.građ. ANDREA ČRČEK bacc.ing.aedif. | broj lista 10 |