


### III. IZMJENE I DOPUNE PPUO KALNIK

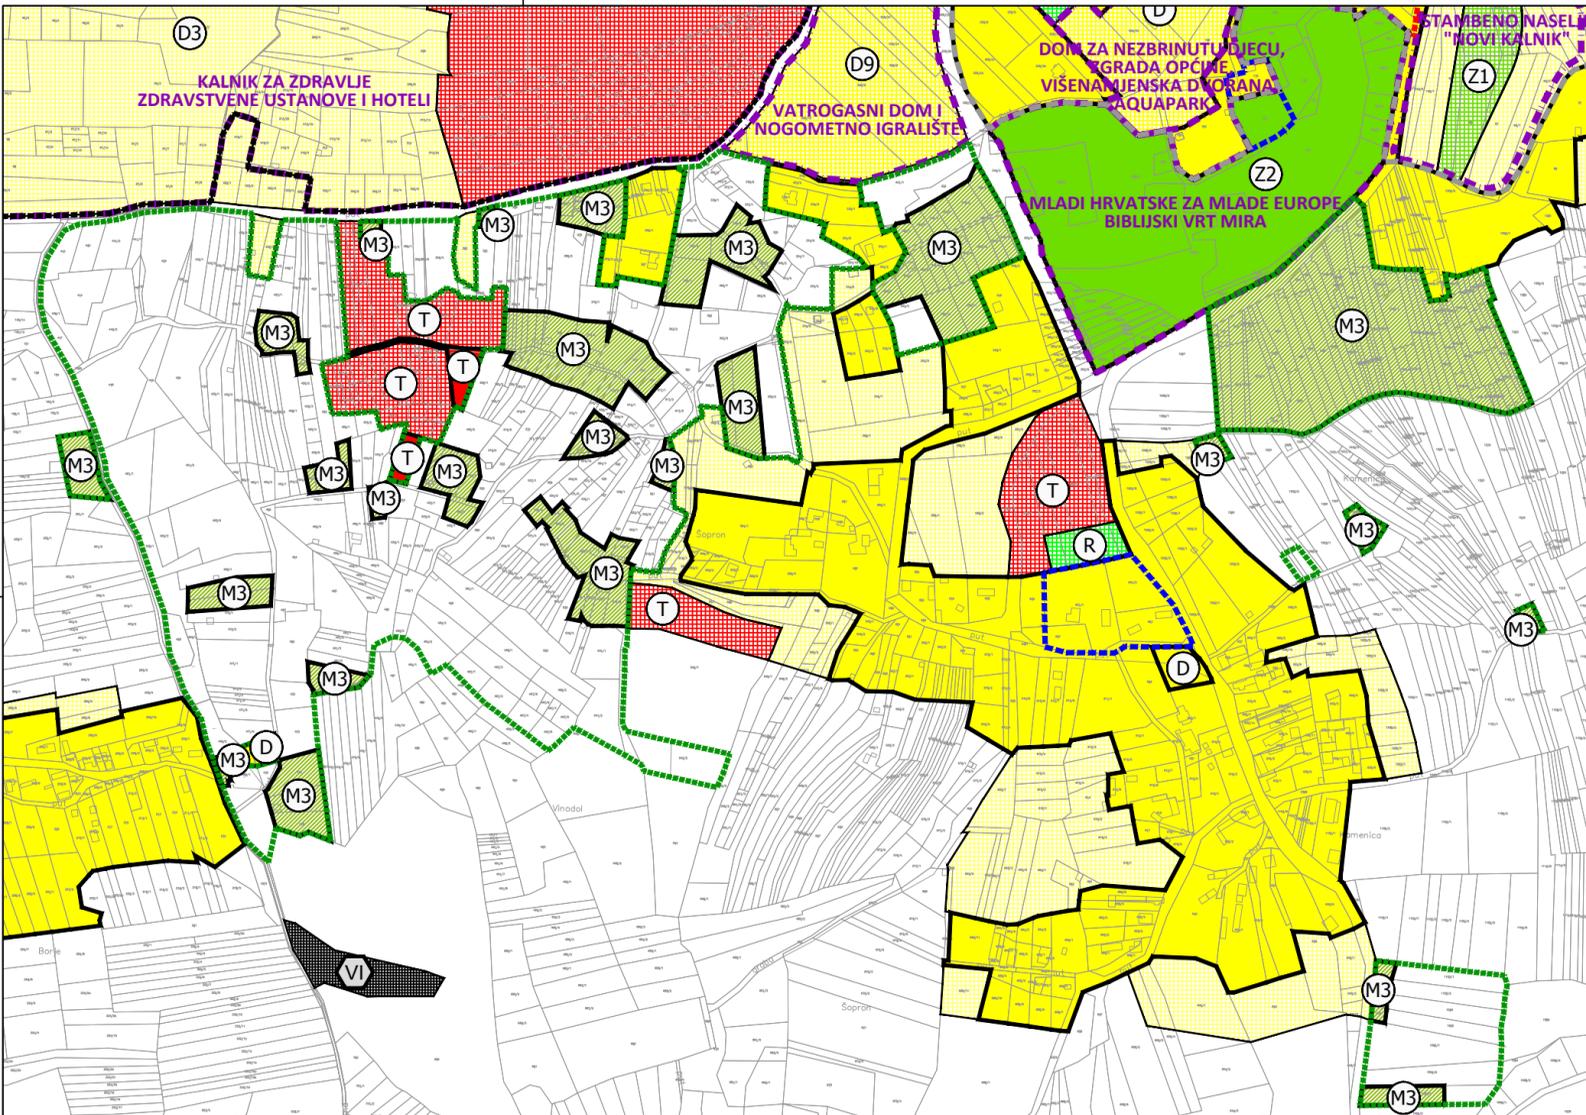

MJ 1:5000



**TUMAČ PLANSKOG ZNAKOVLJA**  
OSTALE GRANICE

- GRANICA ZAŠTITE KULTURNOG DOBRA
- ZONA KLIJETI
- PROJEKT OD VAŽNOSTI ZA OPĆINU
- SREDIŠNJI DIO NASELJA KALNIK

PROSTORI / POVRŠINE ZA RAZVOJ I UREĐENJE GRAĐEVINSKO PODRUČJE NASELJA

	PRETEŽITO STAMBENA NAMJENA
	JAVNA I DRUŠTVENA NAMJENA D9 - vatrogasni dom
	GOSPODARSKA NAMJENA - UGOSTITELJSKO-TURISTIČKA
	ŠPORTSKO-REKREACIJSKA NAMJENA
	JAVNE ZELENE POVRŠINE Z1 - park, Z2 - Biblijski vrt mira

IZDVOJENO GRAĐEVINSKO PODRUČJE IZVAN NASELJA


	JAVNA I DRUŠTVENA NAMJENA D3 - zdravstvena
	GOSPODARSKA NAMJENA - UGOSTITELJSKO-TURISTIČKA
	ZONA POVREMENOG STANOVANJA
	POLJOPRIVREDNO-GOSPODARSKA NAMJENA FARME

PROMET  
CESTOVNI PROMET - CESTE PLANIRANE PROJEKTIMA OD VAŽNOSTI ZA OPĆINU

- NERAZVRSTANA CESTA

GOSPODARENJE OTPADOM

- POVRŠINA ZA GOSPODARENJE OTPADOM  
VI - lokacija za odlaganje viška iskopa

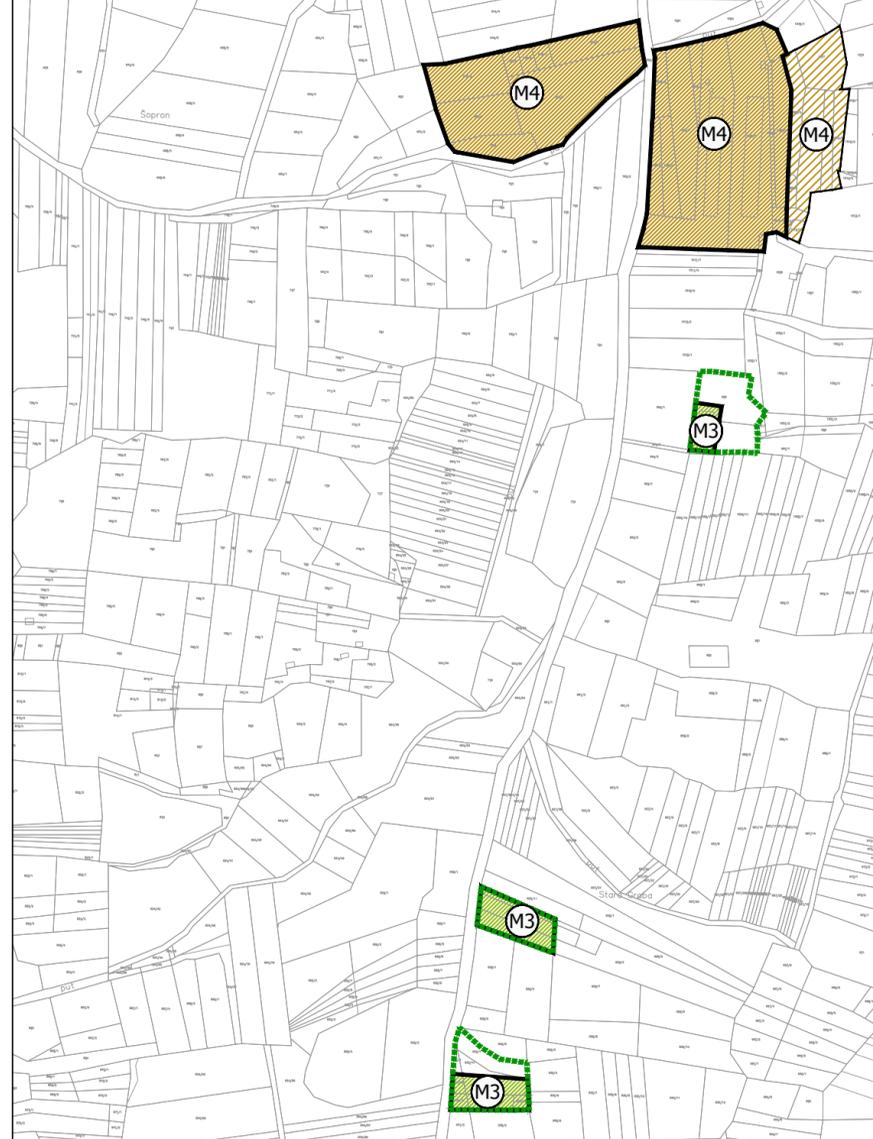

Županija: KOPRIVNIČKO - KRIŽEVAČKA	
Općina: KALNIK	
Naziv prostornog plana: III. IZMJENE I DOPUNE PROSTORNOG PLANA UREĐENJA OPĆINE KALNIK	
<b>GRAĐEVINSKO PODRUČJE NASELJA ŠOPRON</b>	
Broj kartografskog prikaza: 4.7.	Mjerilo kartografskog prikaza: 1:5000
Odluka o izradi: Službeni glasnik Koprivničko-križevačke županije, br. 7/15	Odluka o donošenju: Službeni glasnik Koprivničko-križevačke županije, br. 6/17
Javna rasprava objavljena: - u "24 sata", 04.02.2017.	Javni uvid održan: od 12.02.2017. do 20.02.2017.
Pečat tijela odgovornog za provođenje javne rasprave:	Odgovorna osoba za provođenje javne rasprave:  Jasmina Žibrin
Mišljenje prema članku 107. Zakona o prostornom uređenju (Narodne novine br. 153/13): Klasa: 350-01/15-01/12    Urbroj: 2137-14-17-11    Datum: 24.3.2017.	
Pravna osoba koja je izradila plan:  <b>A KTERACIJA</b> Akteracija d.o.o. - Zagreb	
Pečat pravne osobe koja je izradila plan:	Odgovorna osoba:  Ivan Kapović, mag.ing.arch.
Voditelj izrade plana:  Ivan Kapović, mag.ing.arch.	
Stručni tim u izradi plana: Ivan Kapović, mag.ing.arch. Nina Kelava, dipl.ing.arh. Goran Karlović, dipl.ing.arh.	Ivana Najman, dipl.iur. Ana Rajčević, dipl.ing.mat. Nada Bakula, dipl.oec., ing.građ.
Pečat Općinskog vijeća:	Predsjednik Općinskog vijeća:  Igor Tomić, univ.bacc.ing.mech.
Istovjetnost ovog plana s izvornikom ovjerava:	Pečat nadležnog tijela:  ...