




TLOCRT

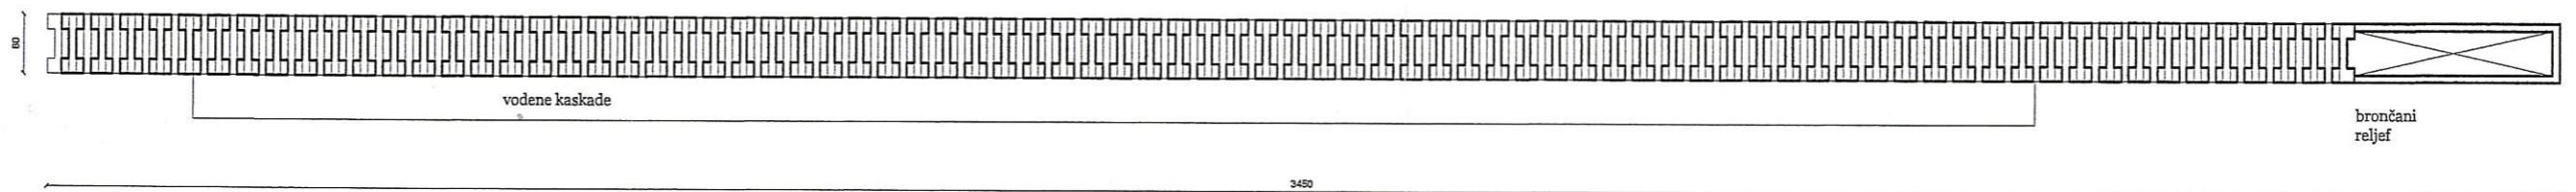

PRESJEK

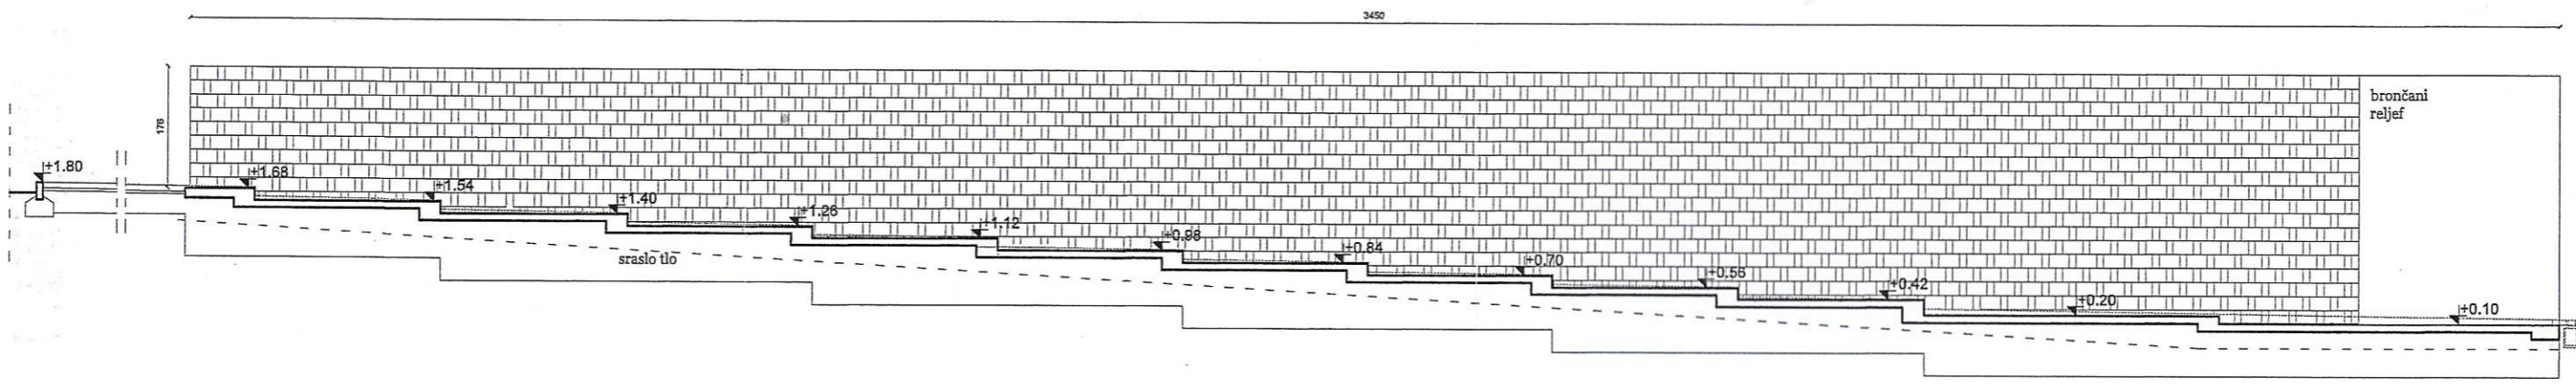

BETONSKI H ELEMENT

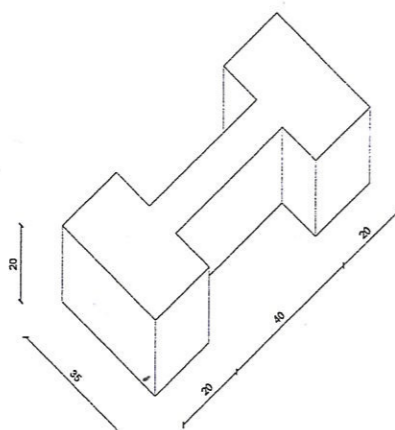

Na istočnoj strani Trga Stjepana Radića u Kalniku smješten je arhitektonski element zida.  
 Zid se sastoji od betonske baze temelja na kojoj se nalazi sačasti dio zida ispunjen zemljom za uzgoj vegetacije. Saće zida su betonski prefabrikati tlocrtno H oblika, dimenzija 35x20x80 cm, završno obrađeni pjskarenjem, horizontalno slagani s izmakom od 10 cm, vertikalno s izmakom od 17.5 cm.

± 0,00 = + 349,00 m.n.v.

		Sveučilište u Zagrebu Arhitektonski fakultet
		Zavod za arhitekturu

investitor:	OPĆINA KALNIK, 48269 Kalnik, Trg Stjepana Radića 5		
građevina:	Projekt uređenja Trga Stjepana Radića u Kalniku, na k.č.br. 158, 159, 160 i 161, k.o. Kalnik		
faza:	GLAVNI PROJEKT - ARHITEKTURA		
sadržaj:	GLAVNI PROJEKT - ARHITEKTURA - DETALJ 3A		
glavna projektantica:	prof.dr.sc. Vesna Mikić, d.i.a.		
suradnici:	Nika Dželalija, d.i.a. Mirma Javorović Pehar, d.i.a.		
br. ug.	10/14-15	br. nacrtu	8
datum	kolovoz 2014.	mjerilo	1:100
			predstojnik zavoda: prof. Mladen Jošić, d.i.a.

**dr.sc. VESNA MIKIĆ**  
 dipl.ing.arh.  
 VLASTENA ARHITEKTURA  
 A 428