

URED OVLAŠTENOG
INŽENJERA GEODEZIJE
MARIJA KOVAČEVIĆ



Ulica Ivana Generalića 3, 48 000 Koprivnica
mob: 098/181 08 79
e-mail: info@geodetskiposlovi.com
www.geodetskiposlovi.com
OIB:50941539566

Investitor:
OPĆINA KALNIK
KALNIK, TRG STJEPANA RADIĆA 5
OIB: 82550572500

SKICA IZMJERE DL1


Mjerilo 1:500

Katastarska općina: KALNIK
MBR: 315508
Detaljni list: 13

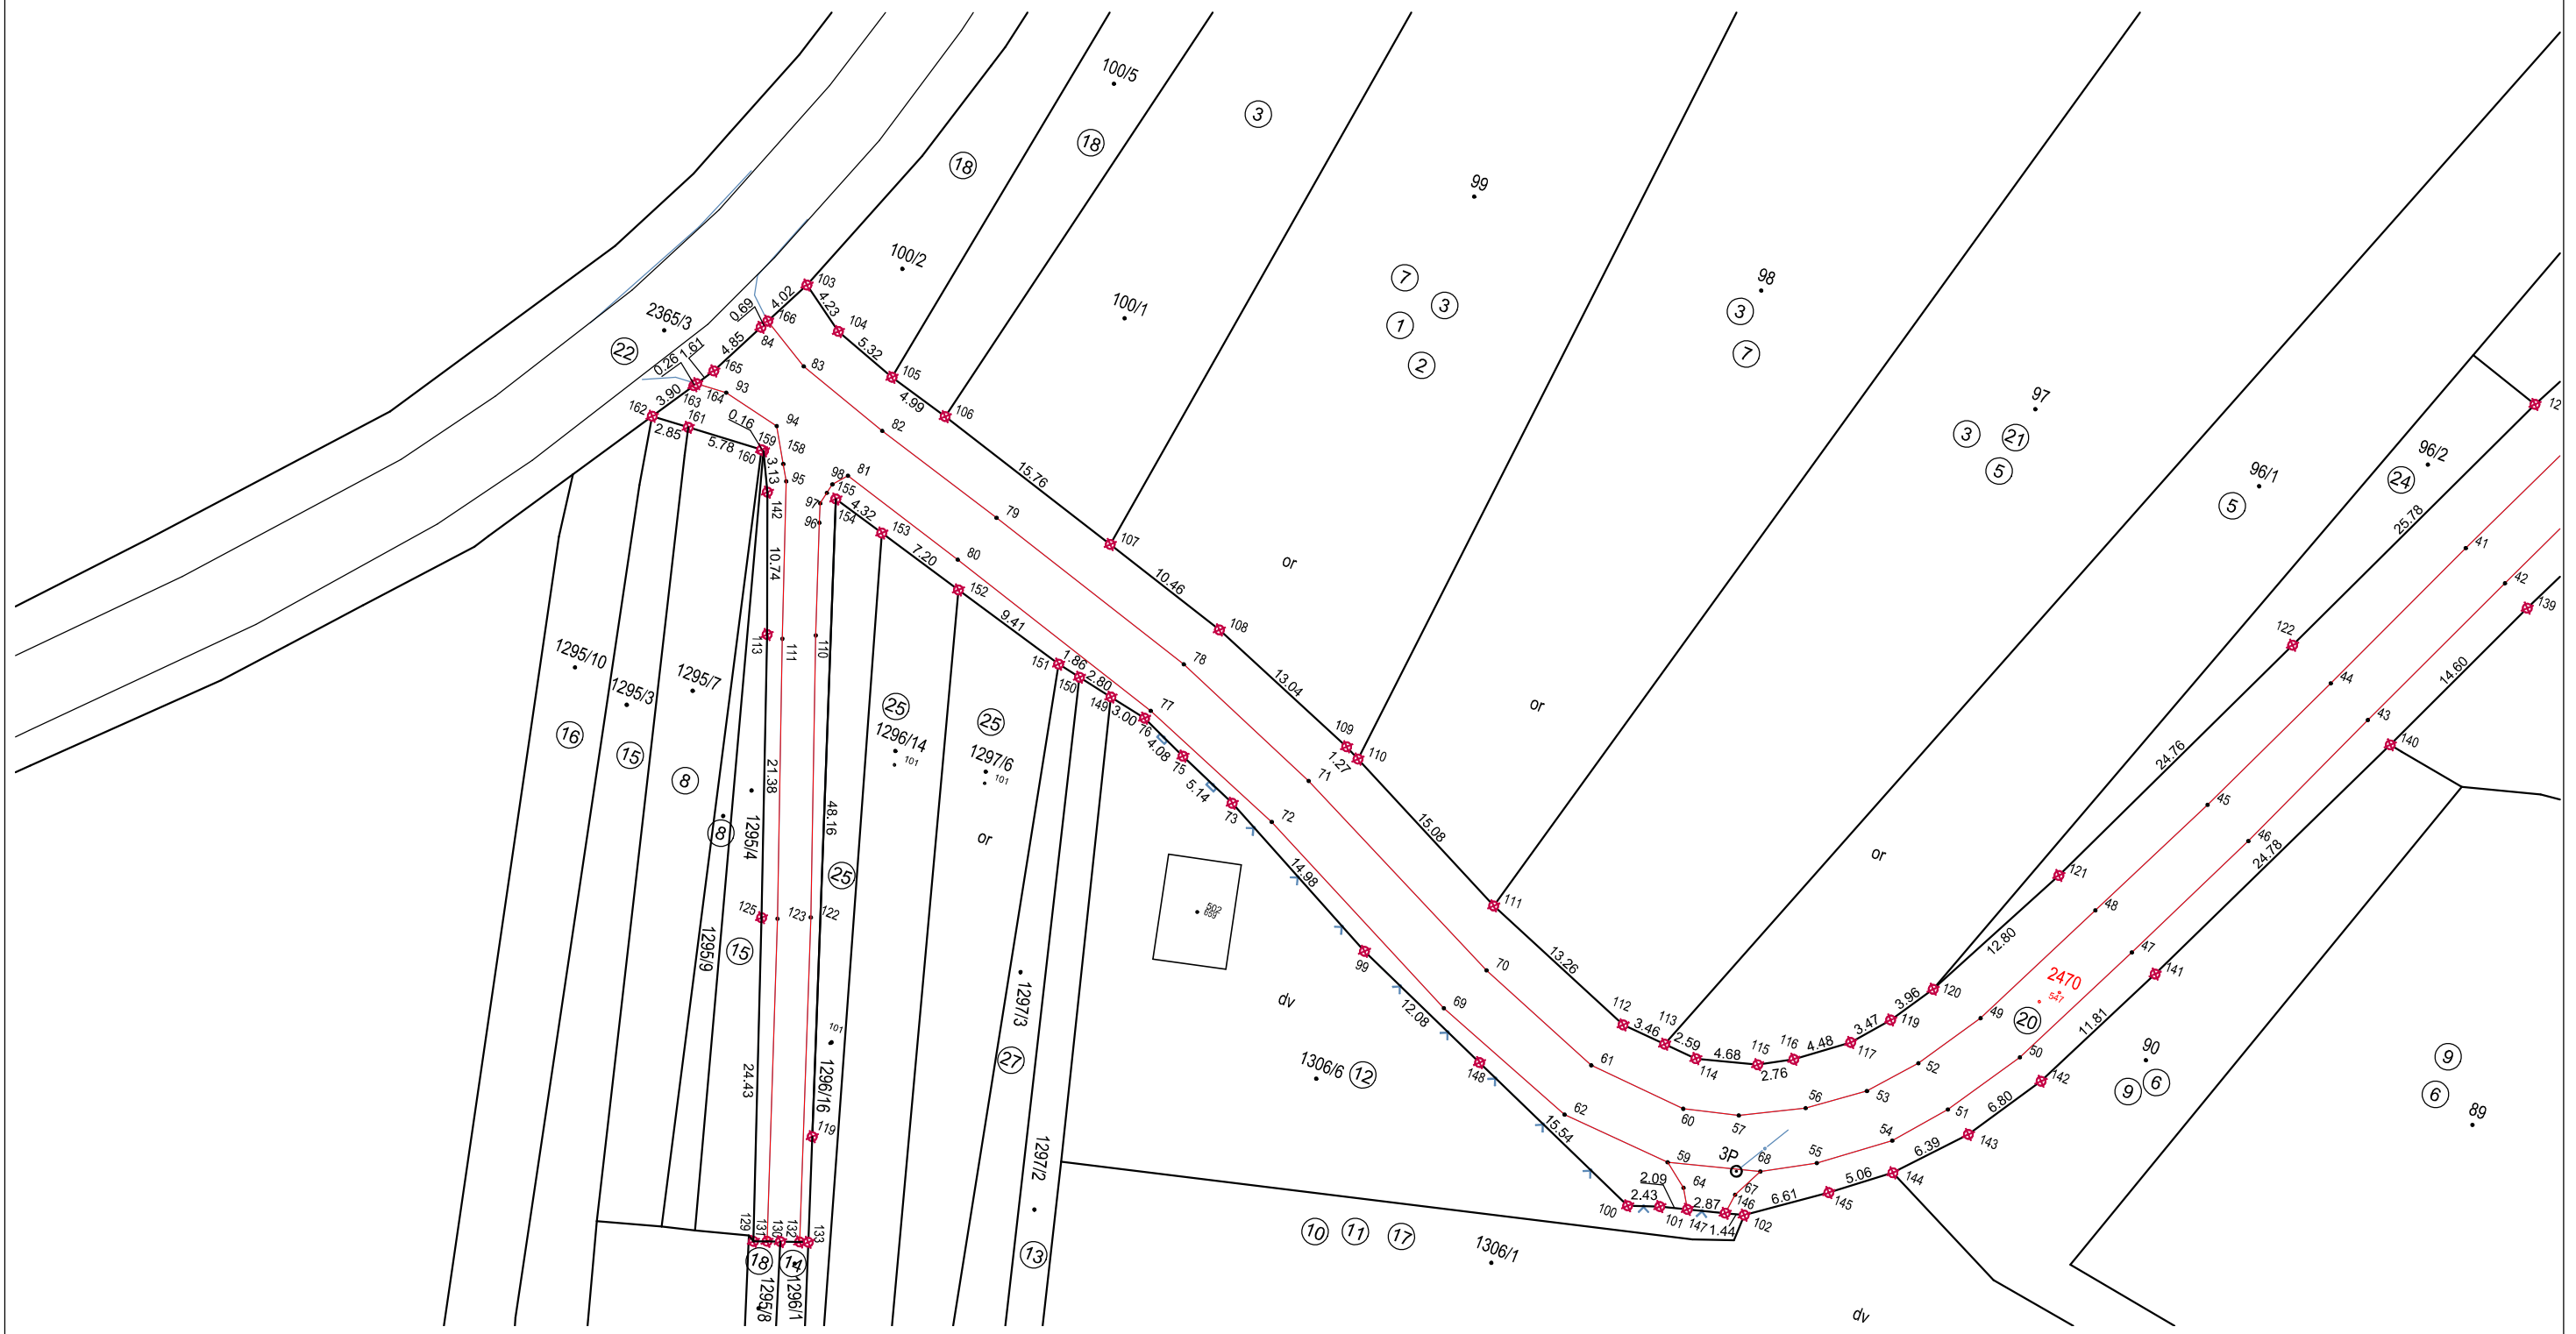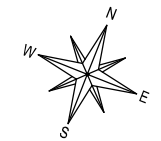

Izradila:
Marija Kovačević, mag.ing.geod.et geoinf.
Koprivnica, lipanj 2024. godine
Broj elaborata: 151/24

Odgovorna osoba za obavljanje stručnih
geodetskih poslova:
Marija Kovačević, mag.ing.geod.et geoinf.

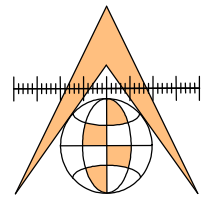

URED OVLAŠTENOG
INŽENJERA GEODEZIJE
MARIJA KOVAČEVIĆ


Ulica Ivana Generalića 3, 48 000 Koprivnica
mob: 098/181 08 79
e-mail: info@geodetskiposlovi.com
www.geodetskiposlovi.com
OIB:50941539566

Investitor:
OPĆINA KALNIK
KALNIK, TRG STJEPANA RADIĆA 5
OIB: 82550572500

Katastarska općina: KALNIK
MBR: 315508
Detaljni list: 13

SKICA IZMJERE DL2

Mjerilo 1:500

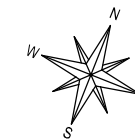

- ① 1/1 BLAŠKOVIĆ STJEPAN
Sopron 32, Sopron, Hrvatska
- ② 1/1 POKOS IVAN
UL. VALENTINA DENŽIĆA 7, KALNIK
- ③ 1/2 Čukić Gordana
Velike Sredice 16, 43000 Bjelovar, Hrvatska
- ④ 1/2 ČUKLIĆ ANA
UL. VALENTINA DENŽIĆA 6, 48260 KALNIK, HRVATSKA
- ⑤ 1/1 ĐUREC MARIJAN
PODGORSKA ULICA 6, KALNIK
- ⑥ 1/2 JEŽ ZVONKO
ŠOPRON 38, ŠOPRON
- ⑦ 1/2 NEMEC STJEPAN
DERENCINOVA 16, ZAGREB
- ⑧ 1/2 VIŠAK MILICA
KAMENICA 2, KALNIK
- ⑨ 1/1 BLAŠKOVIĆ IRENA
LJUBLJANA POKOPALIŠKA 38, SLOVENIJA
- ⑩ 1/1 LJUBLJANA VALENTINA
ROGINA POKOPALIŠKA 38, SLOVENIJA
- ⑪ 1/1 CUBINEC 99, Cubinec, HRVATSKA
- ⑫ 1/1 SKOČEĆ ŠTEFICA
KAMENICA 4, KALNIK
- ⑬ 1/1 MARKOVIĆ VILIM
GORNJE BORJE 29, BORJE
- ⑭ 1/1 JAVNO DOBRO - PUTEVI
KALNIK, KALNIK
- ⑮ 1/1 Antolić Igor
Bolnička cesta 34J, 10000 Zagreb, Hrvatska
- ⑯ 1/1 FISCHER MARIO
69100 VILLEURBANNE 25 RUED INKERMANN, FRANCUSKA
- ⑰ 1/1 STERNBERG ANA
HRLEC ROSENGARTEN 28/A, NJEMAČKA
- ⑱ 1/1 WEDEL ROMANA
UL. VALENTINA DENŽIĆA 20, KALNIK
- ⑲ 1/1 BIŠKUP VALENT
DONJE BORJE 6, BORJE
- ⑳ 1/1 ŠKRLEC STEFICA
PSARJEVO DONJE 9, SVETI IVAN ZELINA
- ㉑ 1/1 NEMEC MIRJANA
KAMENICA 5, KALNIK
- ㉒ 1/1 TRG STJEPANA RADIĆA 5, KALNIK
- ㉓ 1/1 JAVNO DOBRO U OPĆOJ UPORABI
Blašković Zeljko
ULICA VALENTINA DENŽIĆA 2, 48267 Kalnik, Hrvatska
- ㉔ 1/1 TRG S. RADIĆA 5, KALNIK
- ㉕ 1/1 ZUC KKŽ
ULICA IZAKMARDIJA DIJANK 3, KRIŽEVCI
- ㉖ 1/1 JAVNO DOBRO U OPĆOJ UPORABI
Dežmanova 10, Zagreb
- ㉗ 1/1 OPĆINA KALNIK
TRG S. RADIĆA 5, KALNIK
- ㉘ 1/1 RADIČEK TUGOMIL
KOLODVORSKA ULICA 3C, 44272 Lekenik, Hrvatska
- ㉙ 12/24 ĐUREC MIRA
Podgorska ulica 6, 48260 Kalnik, Hrvatska
- ㉚ 8/24 ODORAN VILIM
ŠTRIGOVO 59, MEDIMURJE
- ㉛ 4/24 TOMIĆ ALIDA
Starogradska ulica 31, 48260 Kalnik, Hrvatska
- ㉜ 6/24 ODORAN KRUNOSLAV
Ulica Ljudevita Gaja 10, 48260 Križevci, Hrvatska
- ㉝ 12/24 ODORAN BRANKO
KALNIK 61
- ㉞ 4/24 ŠTRIGOVO VILIM
ŠTRIGOVO 59, MEDIMURJE
- ㉟ 2/24 TOMIĆ ALIDA
Starogradska ulica 31, 48260 Kalnik, Hrvatska
- ㊱ 6/24 ODORAN KRUNOSLAV
Ulica Ljudevita Gaja 10, 48260 Križevci, Hrvatska

Izradio:
Marija Kovačević, mag.ing.geod.et geoinf.
Koprivnica, lipanj 2024. godine
Broj elaborata: 151/24

Odgovorna osoba za obavljanje stručnih
geodetskih poslova:
Marija Kovačević, mag.ing.geod.et geoinf.