

URED OVLAŠTENOG  
INŽENJERA GEODEZIJE  
MARIJA KOVAČEVIĆ

Ulica Ivana Generalića 3, 48 000 Koprivnica  
mob: 098/181 08 79  
e-mail: info@geodetskiposlovi.com  
www.geodetskiposlovi.com  
OIB:50941539566


Investitor:  
OPĆINA KALNIK  
KALNIK, TRG STJEPANA RADIĆA 5  
OIB: 82550572500

# KOPIJA KATASTARSKOG PLANA DL1

-stanje prije promjene-


Mjerilo 1: 500  
Izvorno mjerilo 1:2880

Katastarska općina: KALNIK  
MBR: 315508  
Detaljni list: 13

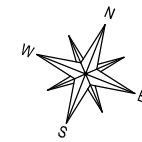

Izradila:  
Marija Kovačević, mag.ing.geod.et geoinf.  
Koprivnica, lipanj 2024. godine  
Broj elaborata: 151/24

Odgovorna osoba za obavljanje stručnih  
geodetskih poslova:  
Marija Kovačević, mag.ing.geod.et geoinf.

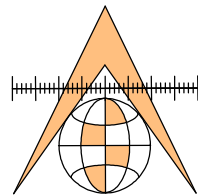

URED OVLAŠTENOG  
INŽENJERA GEODEZIJE  
MARIJA KOVAČEVIĆ

Ulica Ivana Generalića 3, 48 000 Koprivnica  
mob: 098/181 08 79  
e-mail: info@geodetskiposlovi.com  
www.geodetskiposlovi.com  
OIB: 50941539566



Investitor:  
OPĆINA KALNIK  
KALNIK, TRG STJEPANA RADIĆA 5  
OIB: 82550572500

## KOPIJA KATASTARSKOG PLANA DL2

-stanje prije promjene-

Mjerilo 1: 500  
Izvorno mjerilo 1:2880

Katastarska općina: KALNIK  
MBR: 315508  
Detaljni list: 13

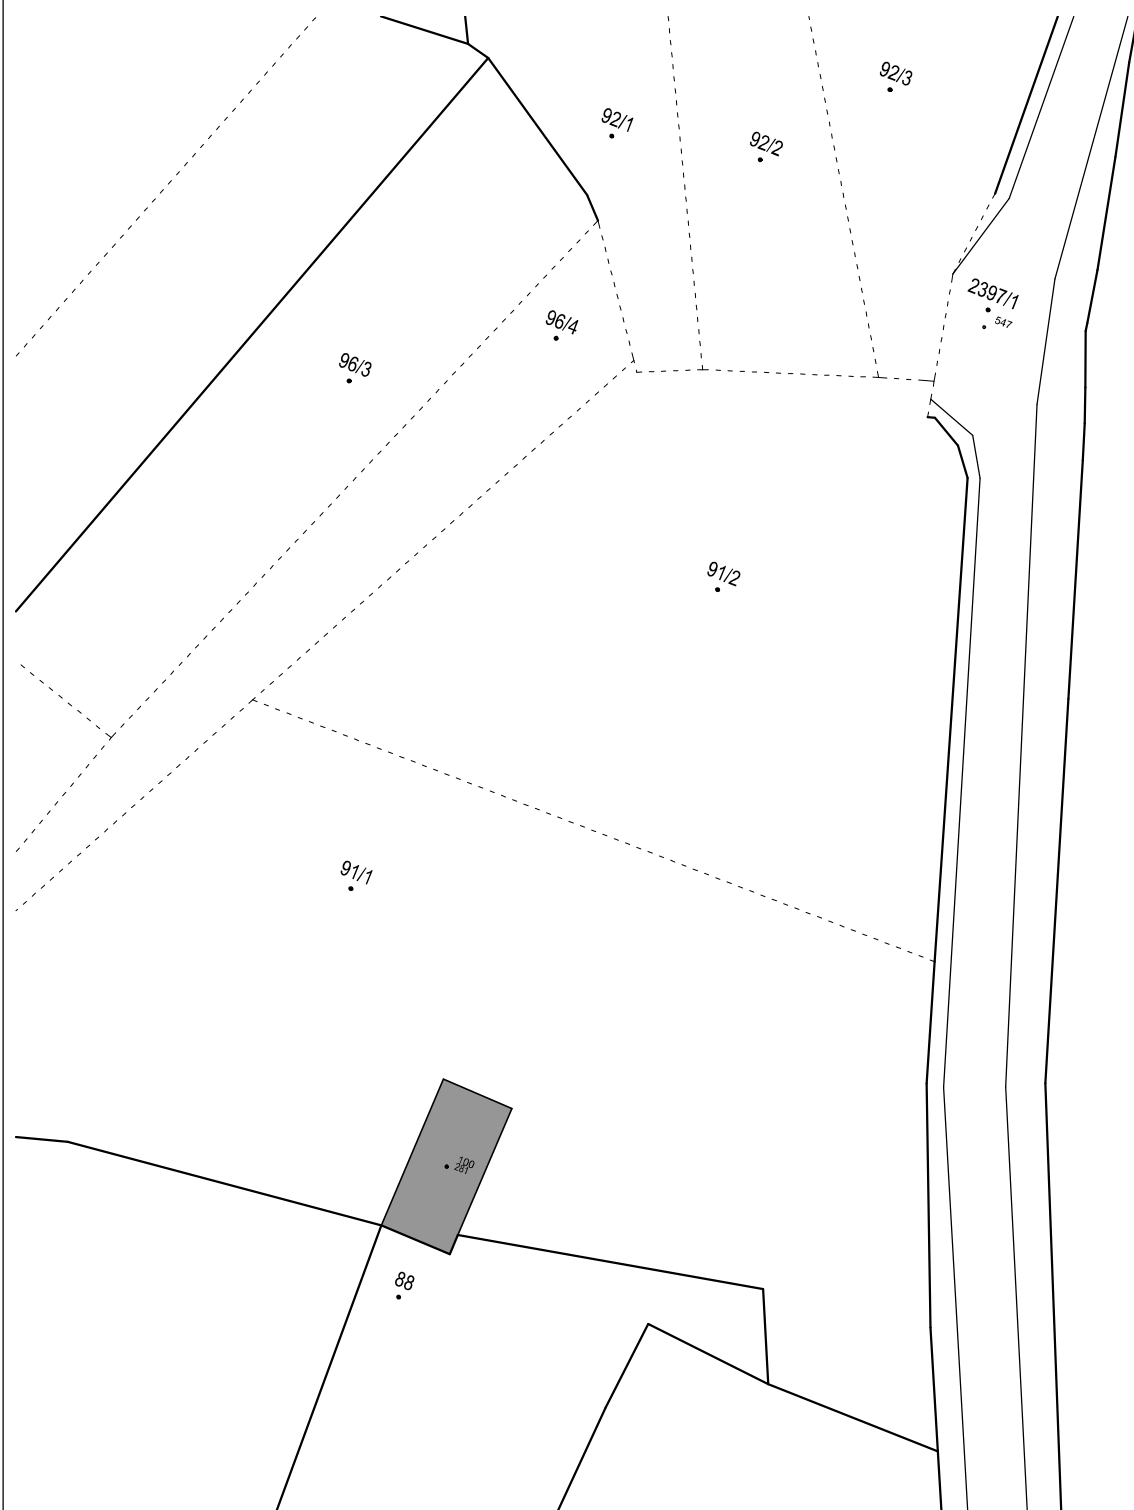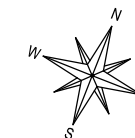

Izradila:  
Marija Kovačević, mag.ing.geod.et geoinf.  
Koprivnica, lipanj 2024. godine  
Broj elaborata: 151/24

Odgovorna osoba za obavljanje stručnih  
geodetskih poslova:  
Marija Kovačević, mag.ing.geod.et geoinf.