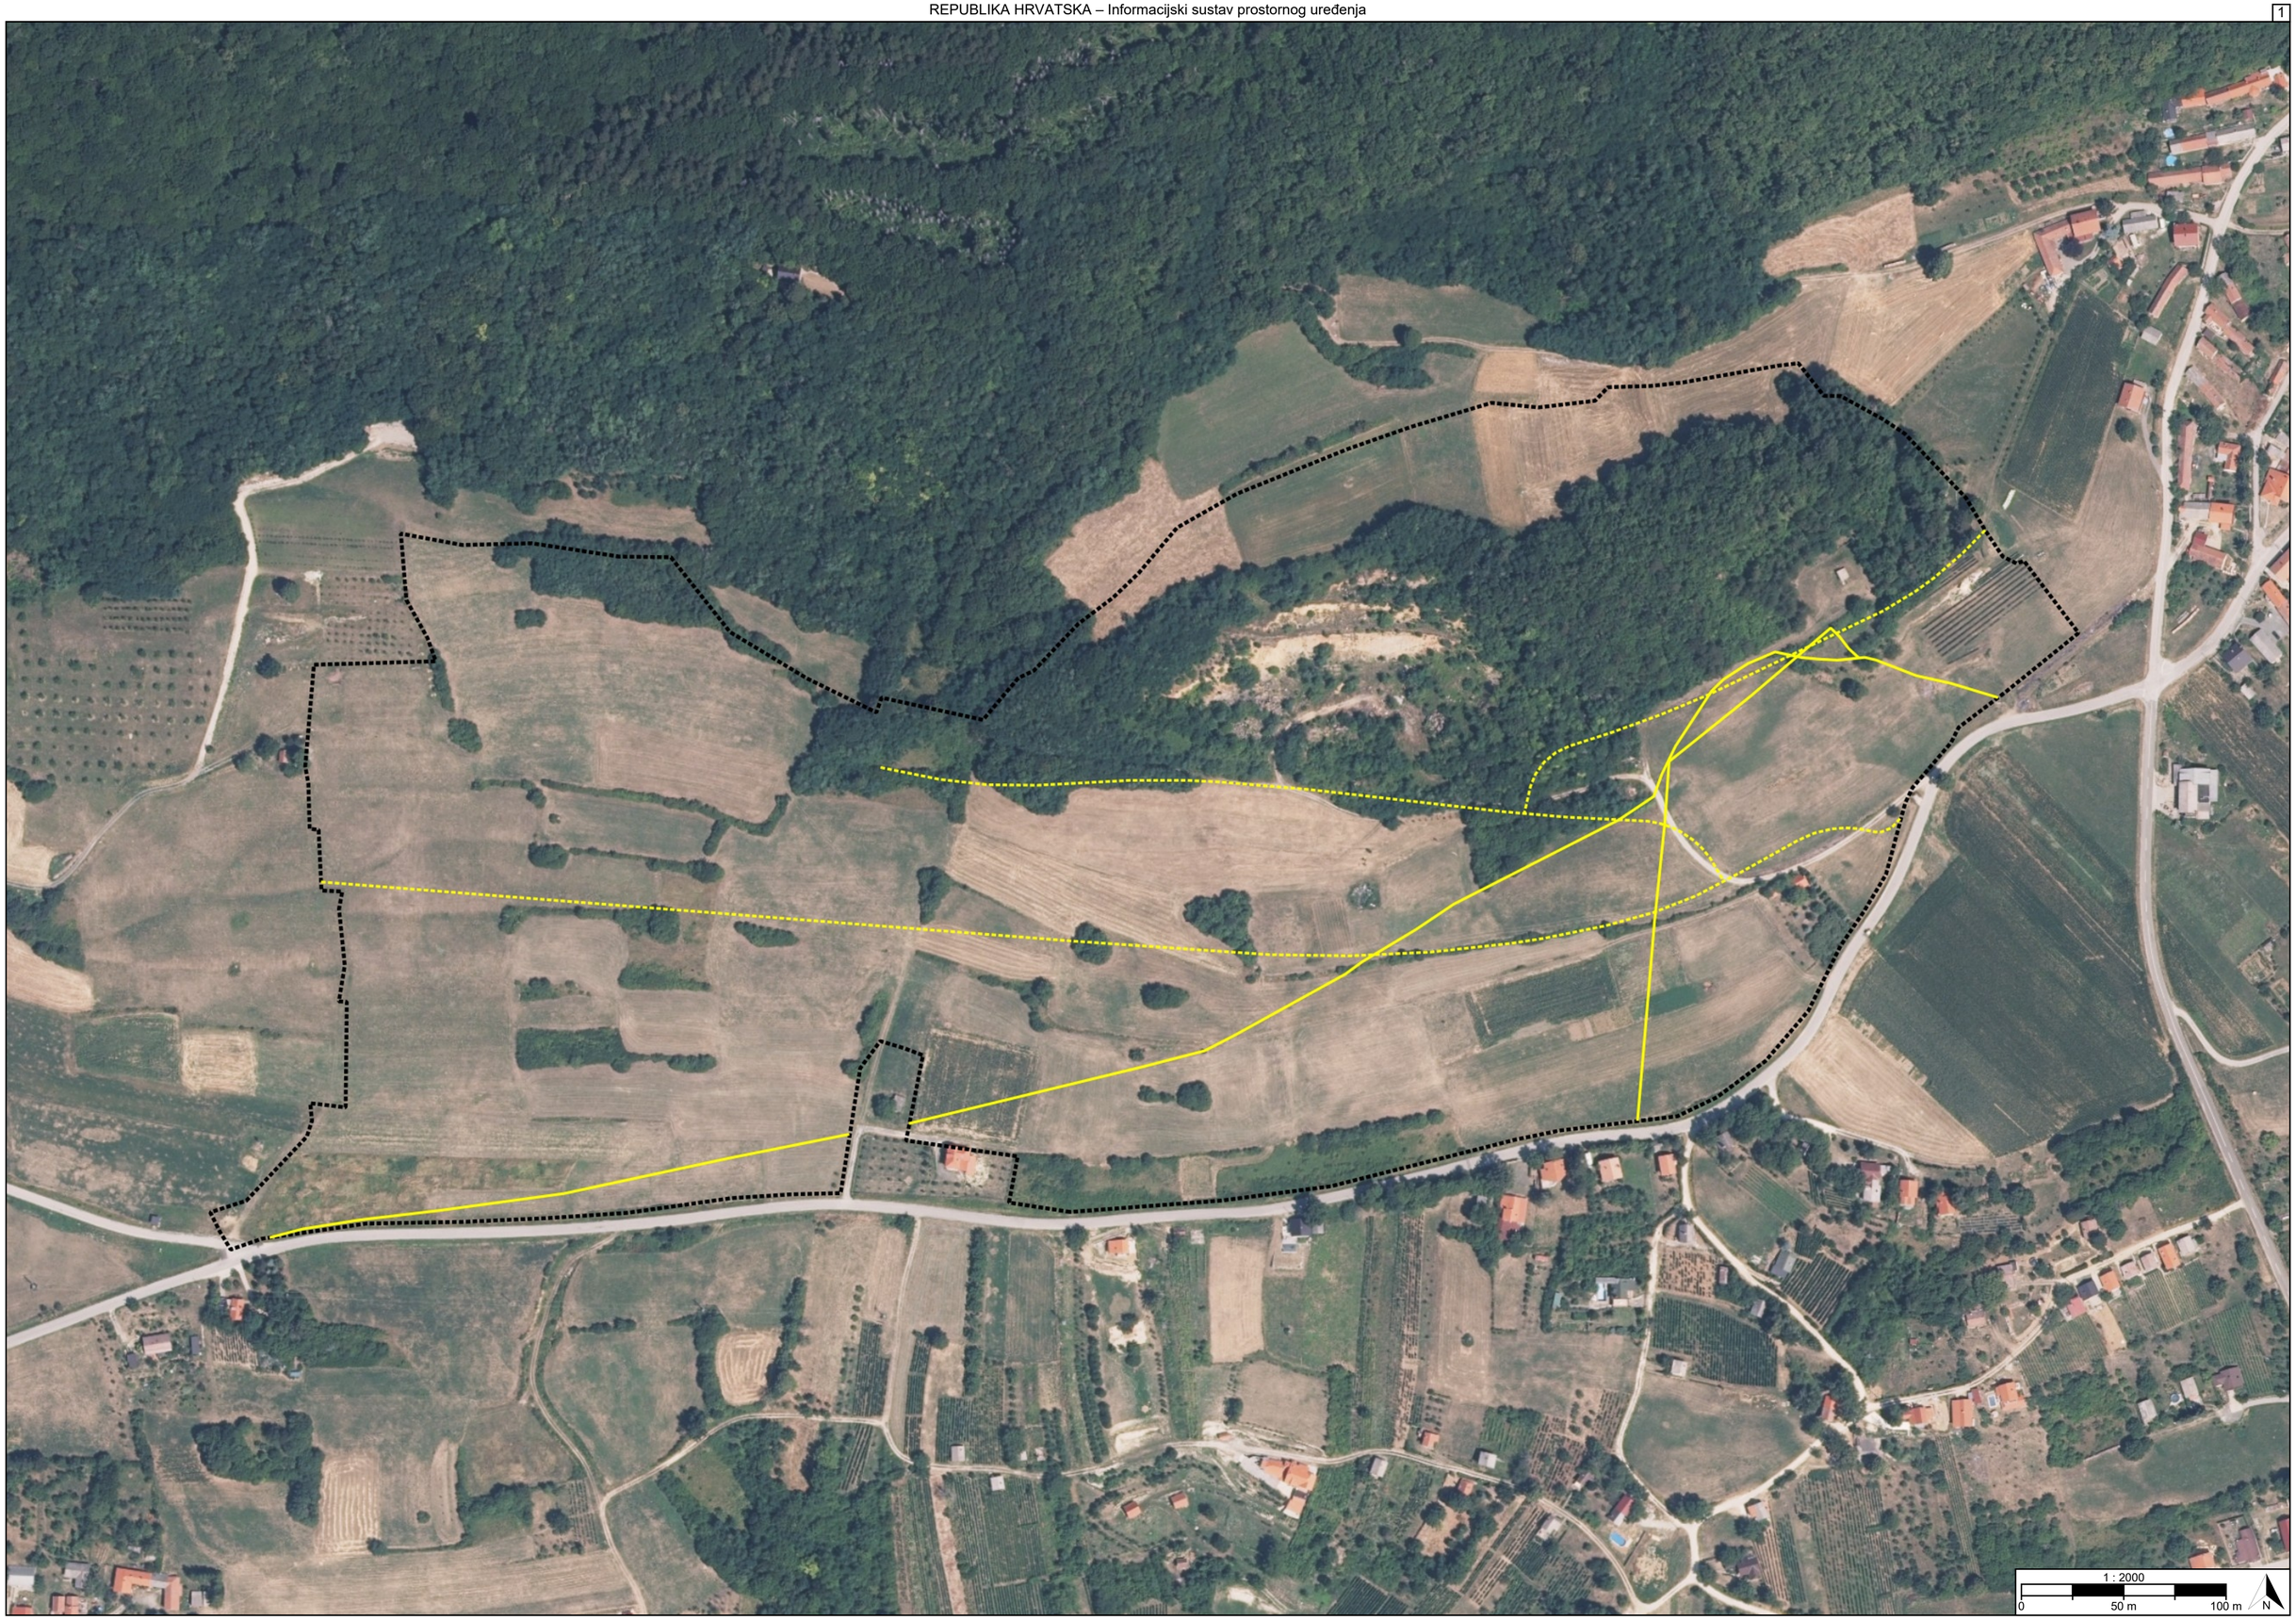
1 : 2000
0
50 m
100 m
N

TUMAČ PLANSKOG ZNAKOVLJA

[OB-1-1] Obuhvat prostornog plana

[OB-1-1-5001] Obuhvat prostornog plana

[IS-2-1] Elektronička komunikacijska mreža

[IS-2-1-5001] Elektronički komunikacijski vod s povezanom opremom

[IS-2-1-5002] Elektronički komunikacijski vod s povezanom opremom - planirano

[IS-2-2] Sustav veza, odašiljača i radara

REPUBLIKA HRVATSKA
KOPRIVNIČKO-KRIŽEVAČKA ŽUPANIJA, OPĆINA KALNIK

Naziv prostornog plana:

Urbanistički plan uređenja "Kalnik za zdravlje"

Naziv kartografskog prikaza prostornog plana:	Mjerilo prikaza:
2.2. Komunikacijski sustav	1:2000

Vrsta postupka:
Postupak izrade i donošenja prostornog plana

Faza izrade plana:	Oznaka revizije plana:
Prijedlog prostornog plana za javnu raspravu	

Odluka o izradi prostornog plana:
Odluka o izradi Urbanističkog plana uređenja "Kalnik za zdravlje" (Službeni glasnik Koprivničko-križevačke županije broj 20/2025)

Javna rasprava:
Javna rasprava provodi se od 13.07.2026. do zaključno s danom 12.08.2026.

Javni uvid:	Javno izlaganje:
od 13.07.2026. godine do 12.08.2026. godine, na lokaciji: Općina Kalnik, ured pročelnika, Trg Stjepana Radića 5, Kalnik, od 08:00 sati do 15:00 sati	dana 20.07.2026. godine, na lokaciji: Općina Kalnik, prostor vijećnice, Trg Stjepana Radića 5, Kalnik, u 12:00 sati

Nositelj izrade prostornog plana:	Odgovorna osoba nositelja izrade:
Koprivničko-križevačka županija, Općina Kalnik Jedinstveni upravni odjel	PROČELNIK Ivica Špikić dipl.iur.
Tijelo koje donosi prostorni plan:	**Predsjednik tijela koje donosi prostorni plan:**
Koprivničko-križevačka županija, Općina Kalnik Općinsko vijeće	PREDSJEDNIK OPĆINSKOG VIJEĆA Mario Filipašić
Stručni izrađivač prostornog plana:	**Odgovorna osoba stručnog izrađivača:**
PLANOPOLIS d.o.o. Rijeka, Ciottina 16 OIB: 95829573574	DIREKTORICA Sanja Turk dipl.ing.arh.
	Odgovorni voditelj izrade: Vana Rodin Kružić mag.ing.arch.

Stručni tim:
- Vana Rodin Kružić, mag.ing.arch.
- Sanja Turk, univ.dipl.inž.arh.
- Anja Maglica, mag.ing.aedif.
- Boris Cimaš, dipl.ing.arh.
- Krešimir Juroš, mag.ing.aedif.
- Zdenka Krušić Katalinić, dipl.ing.građ.

REPUBLIKA HRVATSKA
KOPRIVNIČKO-KRIŽEVAČKA ŽUPANIJA, OPĆINA KALNIK

Naziv prostornog plana:

Urbanistički plan uređenja "Kalnik za zdravlje"

Naziv kartografskog prikaza prostornog plana:	Mjerilo prikaza:
2.2. Komunikacijski sustav	1:2000

Vrsta postupka:
Postupak izrade i donošenja prostornog plana

Faza izrade plana:	Oznaka revizije plana:
Prijedlog prostornog plana za javnu raspravu	

Prostor za digitalni potpis

Odgovorna osoba nositelja izrade:
PROČELNIK
Ivica Špikić dipl.iur.

IVICA ŠPIKIĆ
HR-94651605964
Elektronički potpisano: 03.07.2026T13:02:17 (UTC:2026-07-03T11:02:17Z)
Provjera: https://epotpis.rdd.hr/provjera
Broj zapisa: e004a937-6bb8-41b9-908a-6ddf60bf9f85

Odgovorna osoba stručnog izrađivača:
DIREKTORICA
Sanja Turk dipl.ing.arh.

SANJA TURK
Elektronički potpisano: 03.07.2026T13:35:42 (UTC:2026-07-03T11:35:42Z)
Provjera: https://epotpis.rdd.hr/provjera
Broj zapisa: 4117e44b-87a6-4592-b63e-42468c6430c6

Odgovorni voditelj izrade:
Vana Rodin Kružić mag.ing.arch.

VANA RODIN KRUŽIĆ
Elektronički potpisano: 03.07.2026T13:58:50 (UTC:2026-07-03T11:58:50Z)
Provjera: https://epotpis.rdd.hr/provjera
Broj zapisa: 38eae289-6c06-4903-9ac4-df8d5fb49b04