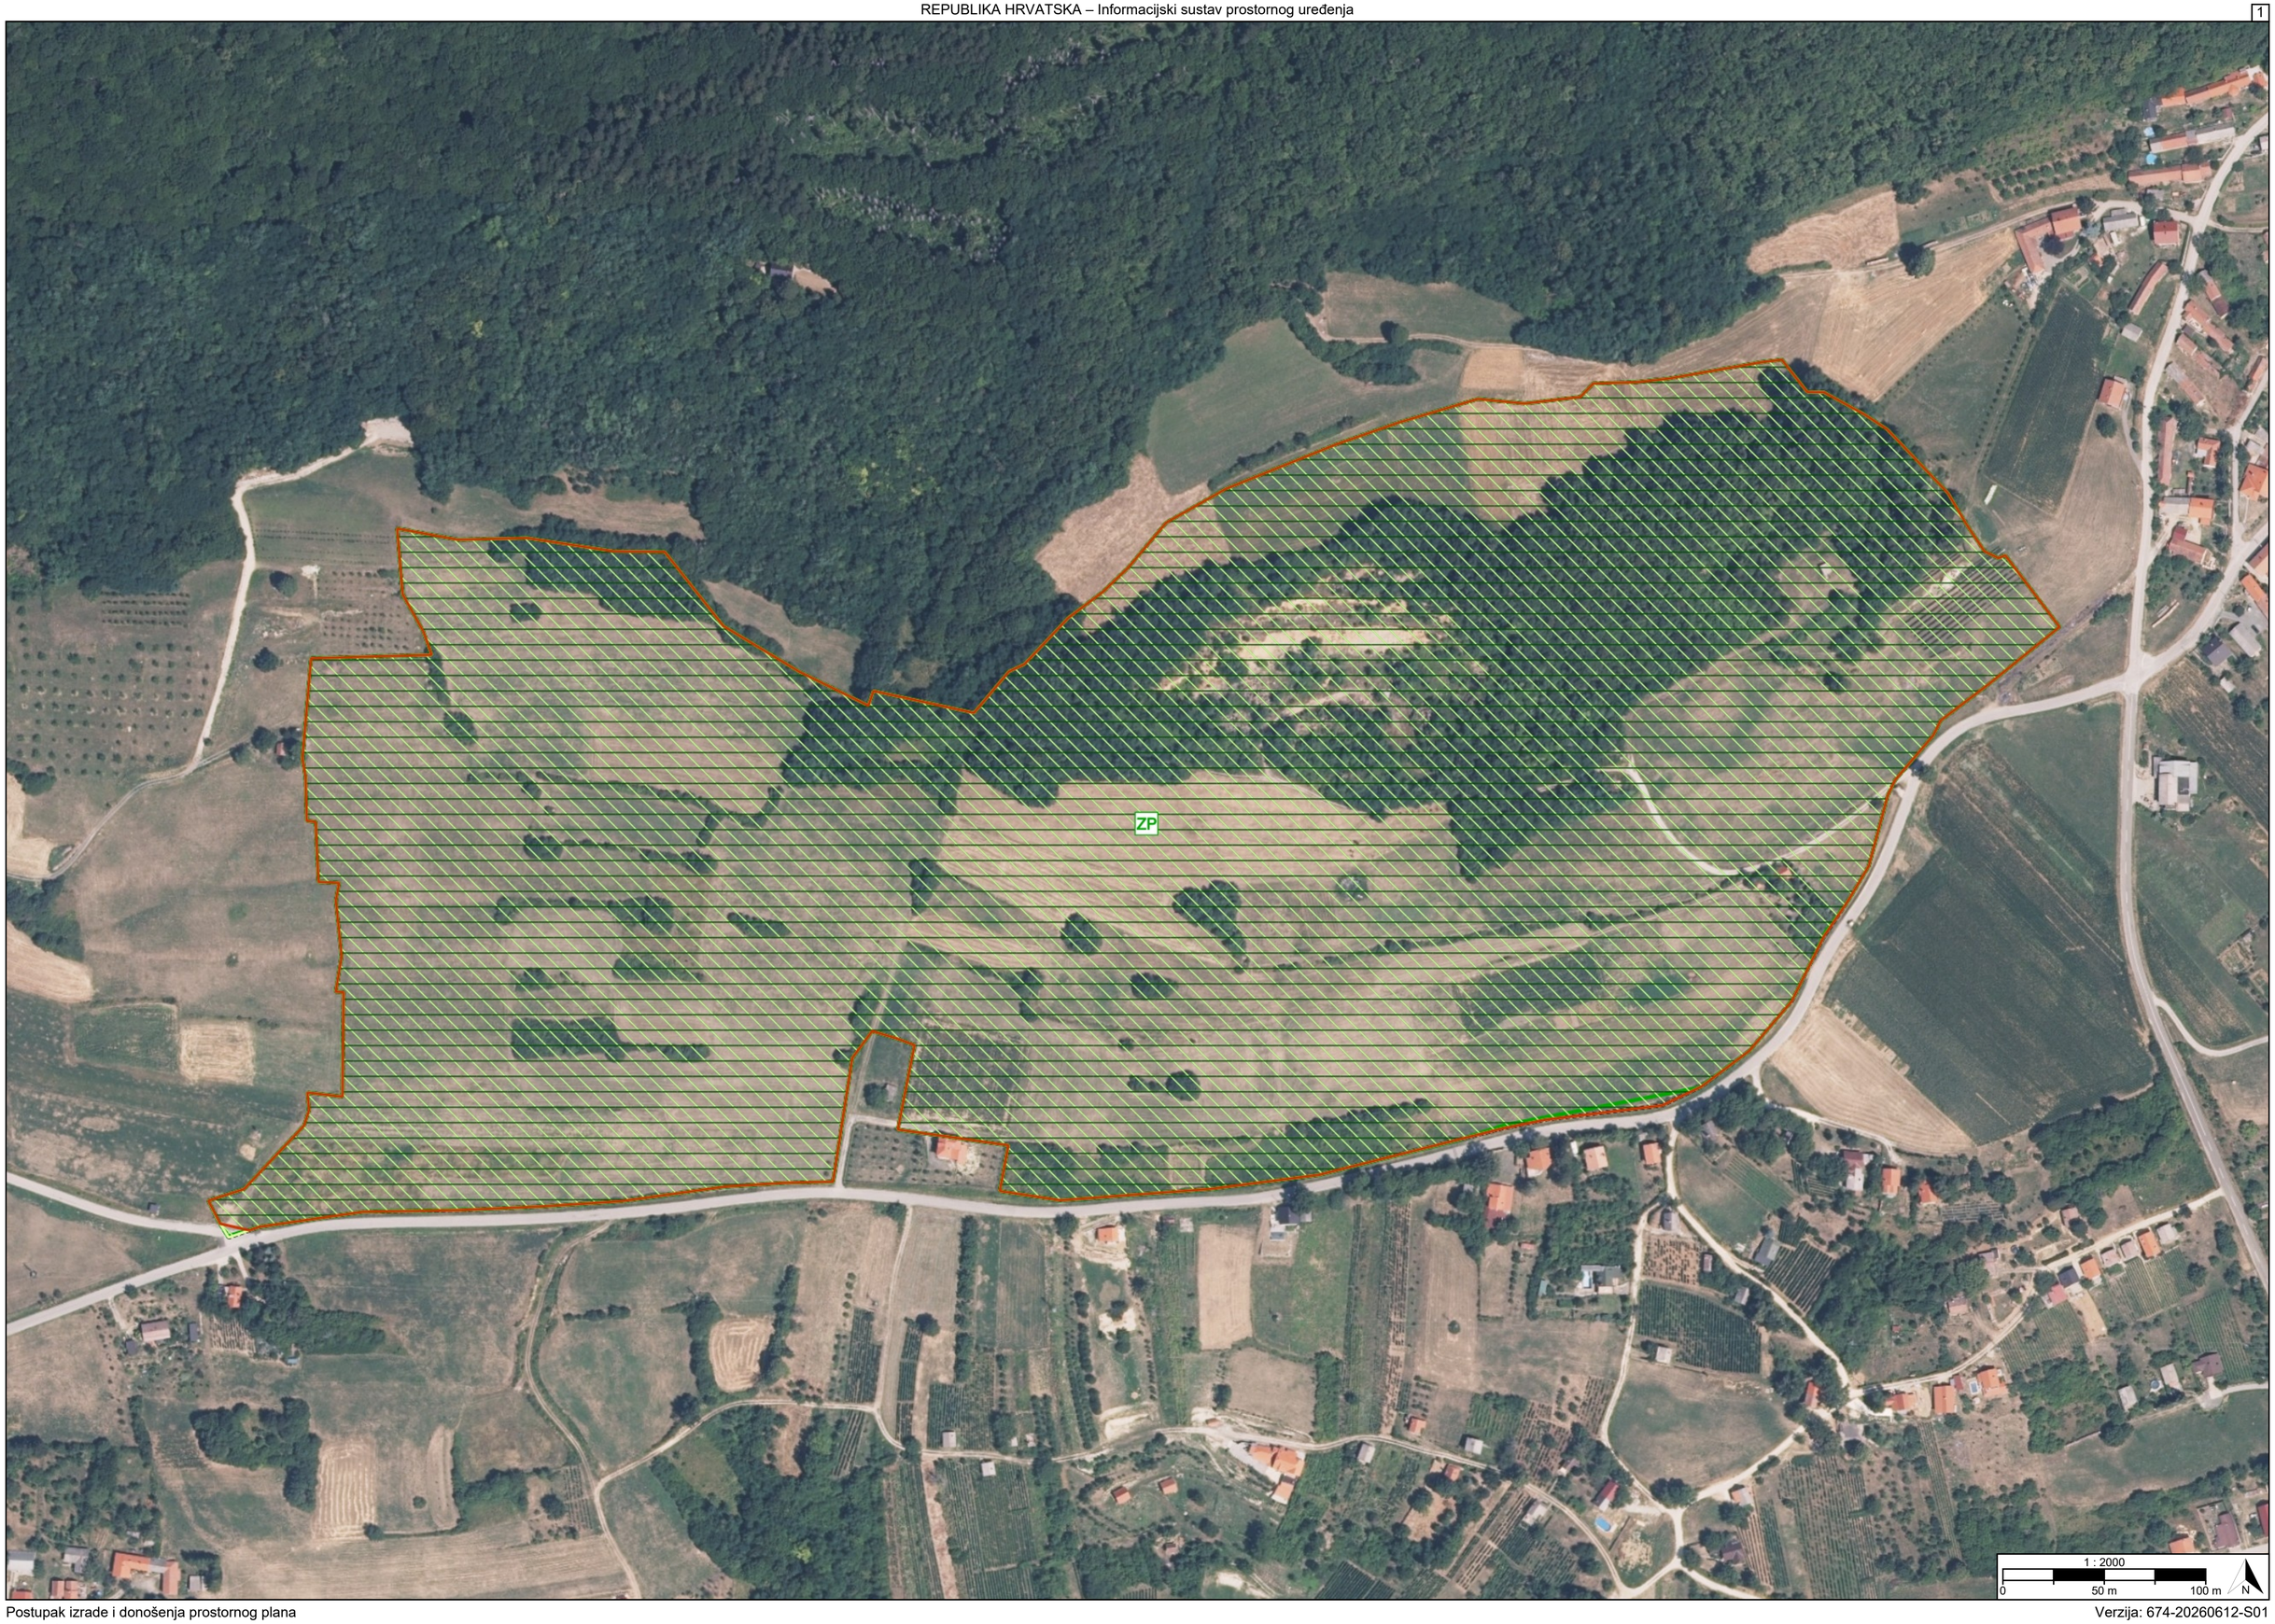
ZP
1 : 2000
0
50 m
100 m
N

TUMAČ PLANSKOG ZNAKOVLJA

[OB-1-1] Obuhvat prostornog plana

[OB-1-1-5001] Obuhvat prostornog plana

[ZP-1-1] Zaštićeni dijelovi prirode

[ZP-1-1-2001] (ZP) Zaštićeno područje prirode

[ZP-1-2] Kulturna baština

[ZP-1-3] Krajobraz

[ZP-1-3-3001] Krajobraz

[ZP-1-4] Ekološka mreža (Natura 2000)

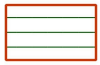

[ZP-1-4-1001] Ekološka mreža (Natura 2000)

REPUBLIKA HRVATSKA
KOPRIVNIČKO-KRIŽEVAČKA ŽUPANIJA, OPĆINA KALNIK

Naziv prostornog plana:

Urbanistički plan uređenja "Kalnik za zdravlje"

Naziv kartografskog prikaza prostornog plana:	Mjerilo prikaza:
3.1. Posebne vrijednosti	1:2000

Vrsta postupka:
Postupak izrade i donošenja prostornog plana

Faza izrade plana:	Oznaka revizije plana:
Prijedlog prostornog plana za javnu raspravu	

Odluka o izradi prostornog plana:
Odluka o izradi Urbanističkog plana uređenja "Kalnik za zdravlje" (Službeni glasnik Koprivničko-križevačke županije broj 20/2025)

Javna rasprava:
Javna rasprava provodi se od 13.07.2026. do zaključno s danom 12.08.2026.

Javni uvid:	Javno izlaganje:
od 13.07.2026. godine do 12.08.2026. godine, na lokaciji: Općina Kalnik, ured pročelnika, Trg Stjepana Radića 5, Kalnik, od 08:00 sati do 15:00 sati	dana 20.07.2026. godine, na lokaciji: Općina Kalnik, prostor vijećnice, Trg Stjepana Radića 5, Kalnik, u 12:00 sati

Nositelj izrade prostornog plana:	Odgovorna osoba nositelja izrade:
Koprivničko-križevačka županija, Općina Kalnik Jedinstveni upravni odjel	PROČELNIK Ivica Špikić dipl.iur.
Tijelo koje donosi prostorni plan:	**Predsjednik tijela koje donosi prostorni plan:**
Koprivničko-križevačka županija, Općina Kalnik Općinsko vijeće	PREDSJEDNIK OPĆINSKOG VIJEĆA Mario Filipašić
Stručni izrađivač prostornog plana:	**Odgovorna osoba stručnog izrađivača:**
PLANOPOLIS d.o.o. Rijeka, Ciottina 16 OIB: 95829573574	DIREKTORICA Sanja Turk dipl.ing.arh.
	Odgovorni voditelj izrade: Vana Rodin Kružić mag.ing.arch.

Stručni tim:
- Vana Rodin Kružić, mag.ing.arch.
- Sanja Turk, univ.dipl.inž.arh.
- Anja Maglica, mag.ing.aedif.
- Boris Cimaš, dipl.ing.arh.
- Krešimir Juroš, mag.ing.aedif.
- Zdenka Krušić Katalinić, dipl.ing.građ.

REPUBLIKA HRVATSKA
KOPRIVNIČKO-KRIŽEVAČKA ŽUPANIJA, OPĆINA KALNIK

Naziv prostornog plana:

Urbanistički plan uređenja "Kalnik za zdravlje"

Naziv kartografskog prikaza prostornog plana:	Mjerilo prikaza:
3.1. Posebne vrijednosti	1:2000

Vrsta postupka:
Postupak izrade i donošenja prostornog plana

Faza izrade plana:	Oznaka revizije plana:
Prijedlog prostornog plana za javnu raspravu	

Prostor za digitalni potpis

Odgovorna osoba nositelja izrade:
PROČELNIK
Ivica Špikić dipl.iur.

IVICA ŠPIKIĆ
HR-94651605964
Elektronički potpisano: 03.07.2026T13:06:40 (UTC:2026-07-03T11:06:40Z)
Provjera: https://epotpis.rdd.hr/provjera
Broj zapisa: ecc3e189-f6e6-498b-8869-3696a9702816

Odgovorna osoba stručnog izrađivača:
DIREKTORICA
Sanja Turk dipl.ing.arh.

SANJA TURK
Elektronički potpisano: 03.07.2026T13:37:34 (UTC:2026-07-03T11:37:34Z)
Provjera: https://epotpis.rdd.hr/provjera
Broj zapisa: dc142ef8-a938-4cc2-95fc-a864f0ae968f

Odgovorni voditelj izrade:
Vana Rodin Kružić mag.ing.arch.

VANA RODIN KRUŽIĆ
Elektronički potpisano: 03.07.2026T14:01:14 (UTC:2026-07-03T12:01:14Z)
Provjera: https://epotpis.rdd.hr/provjera
Broj zapisa: 3ffc97eb-77a3-411a-96ca-e8f37c658a52